


Pysty 2k Reglit lasitus

Pystyleikkaus 1 - 1

2k lasitus

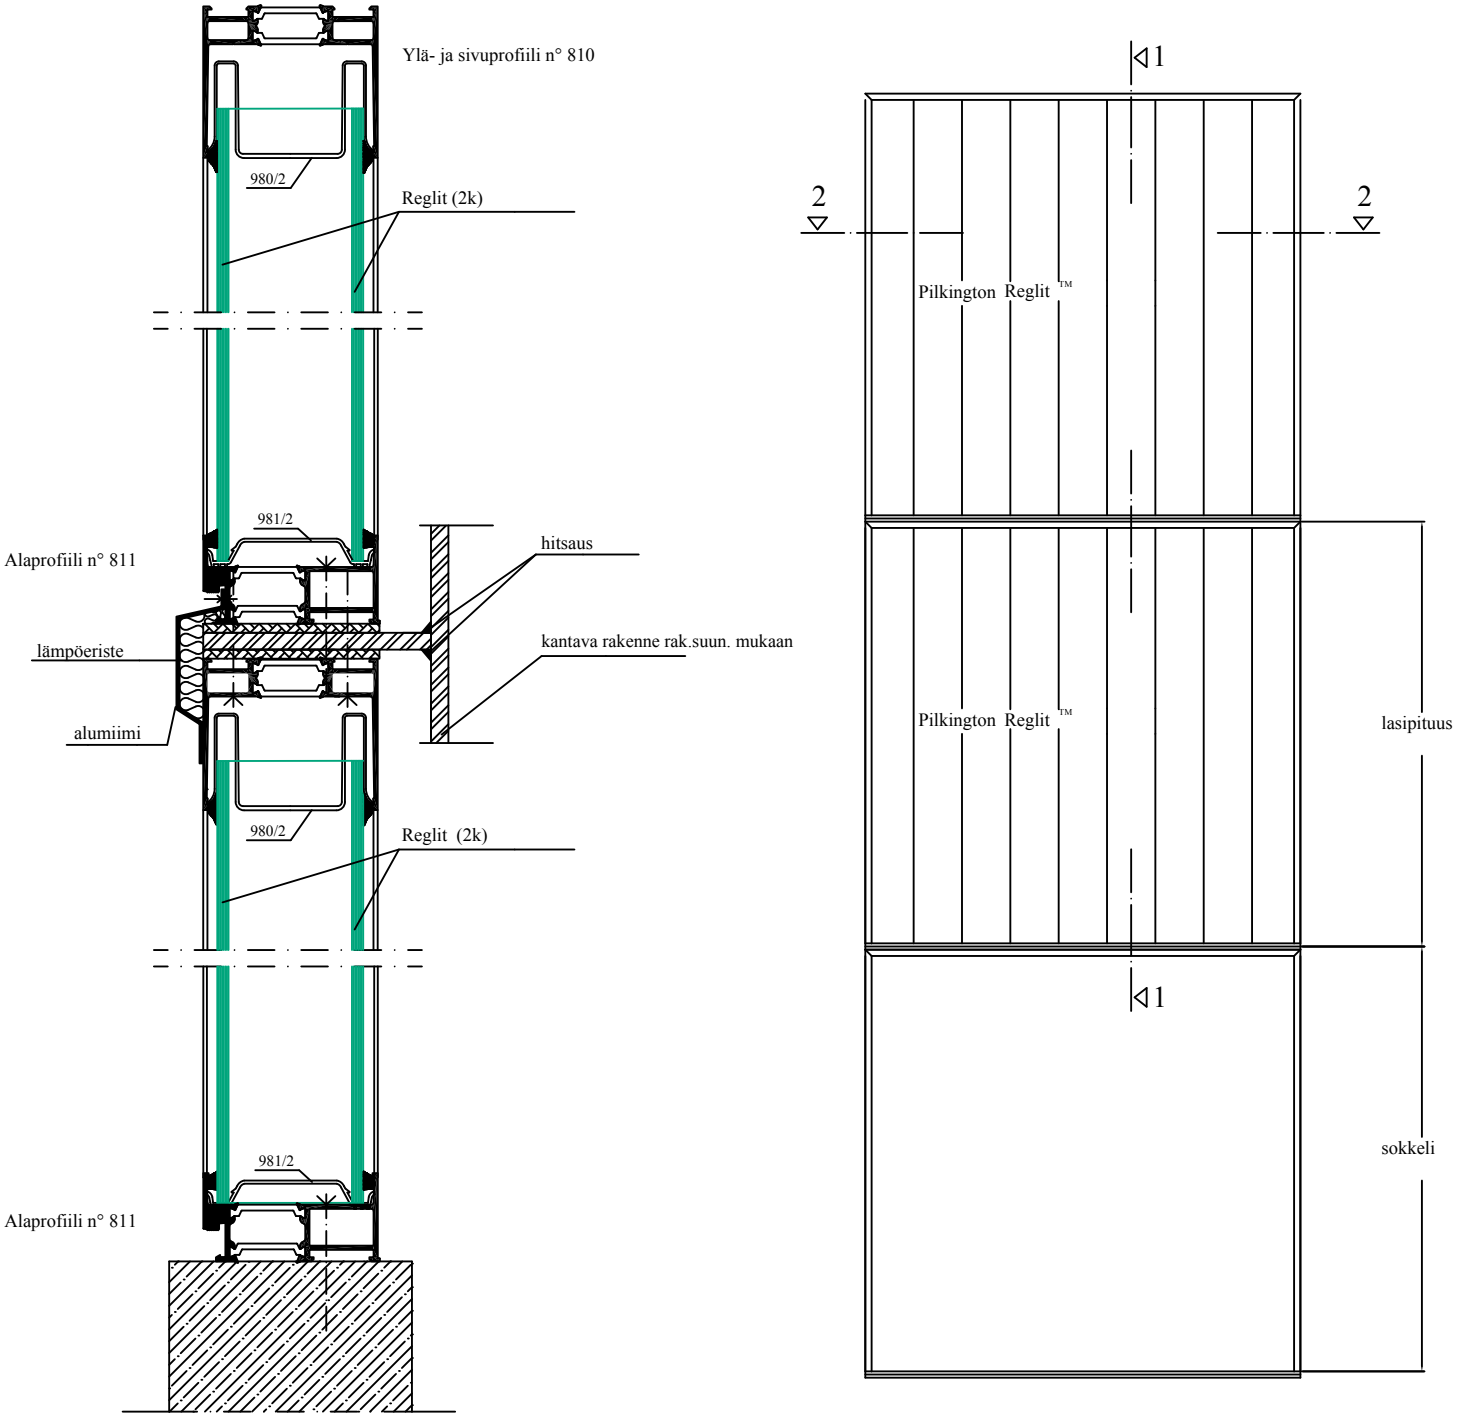

Vaakaleikkaus 2 - 2

2k lasitus

